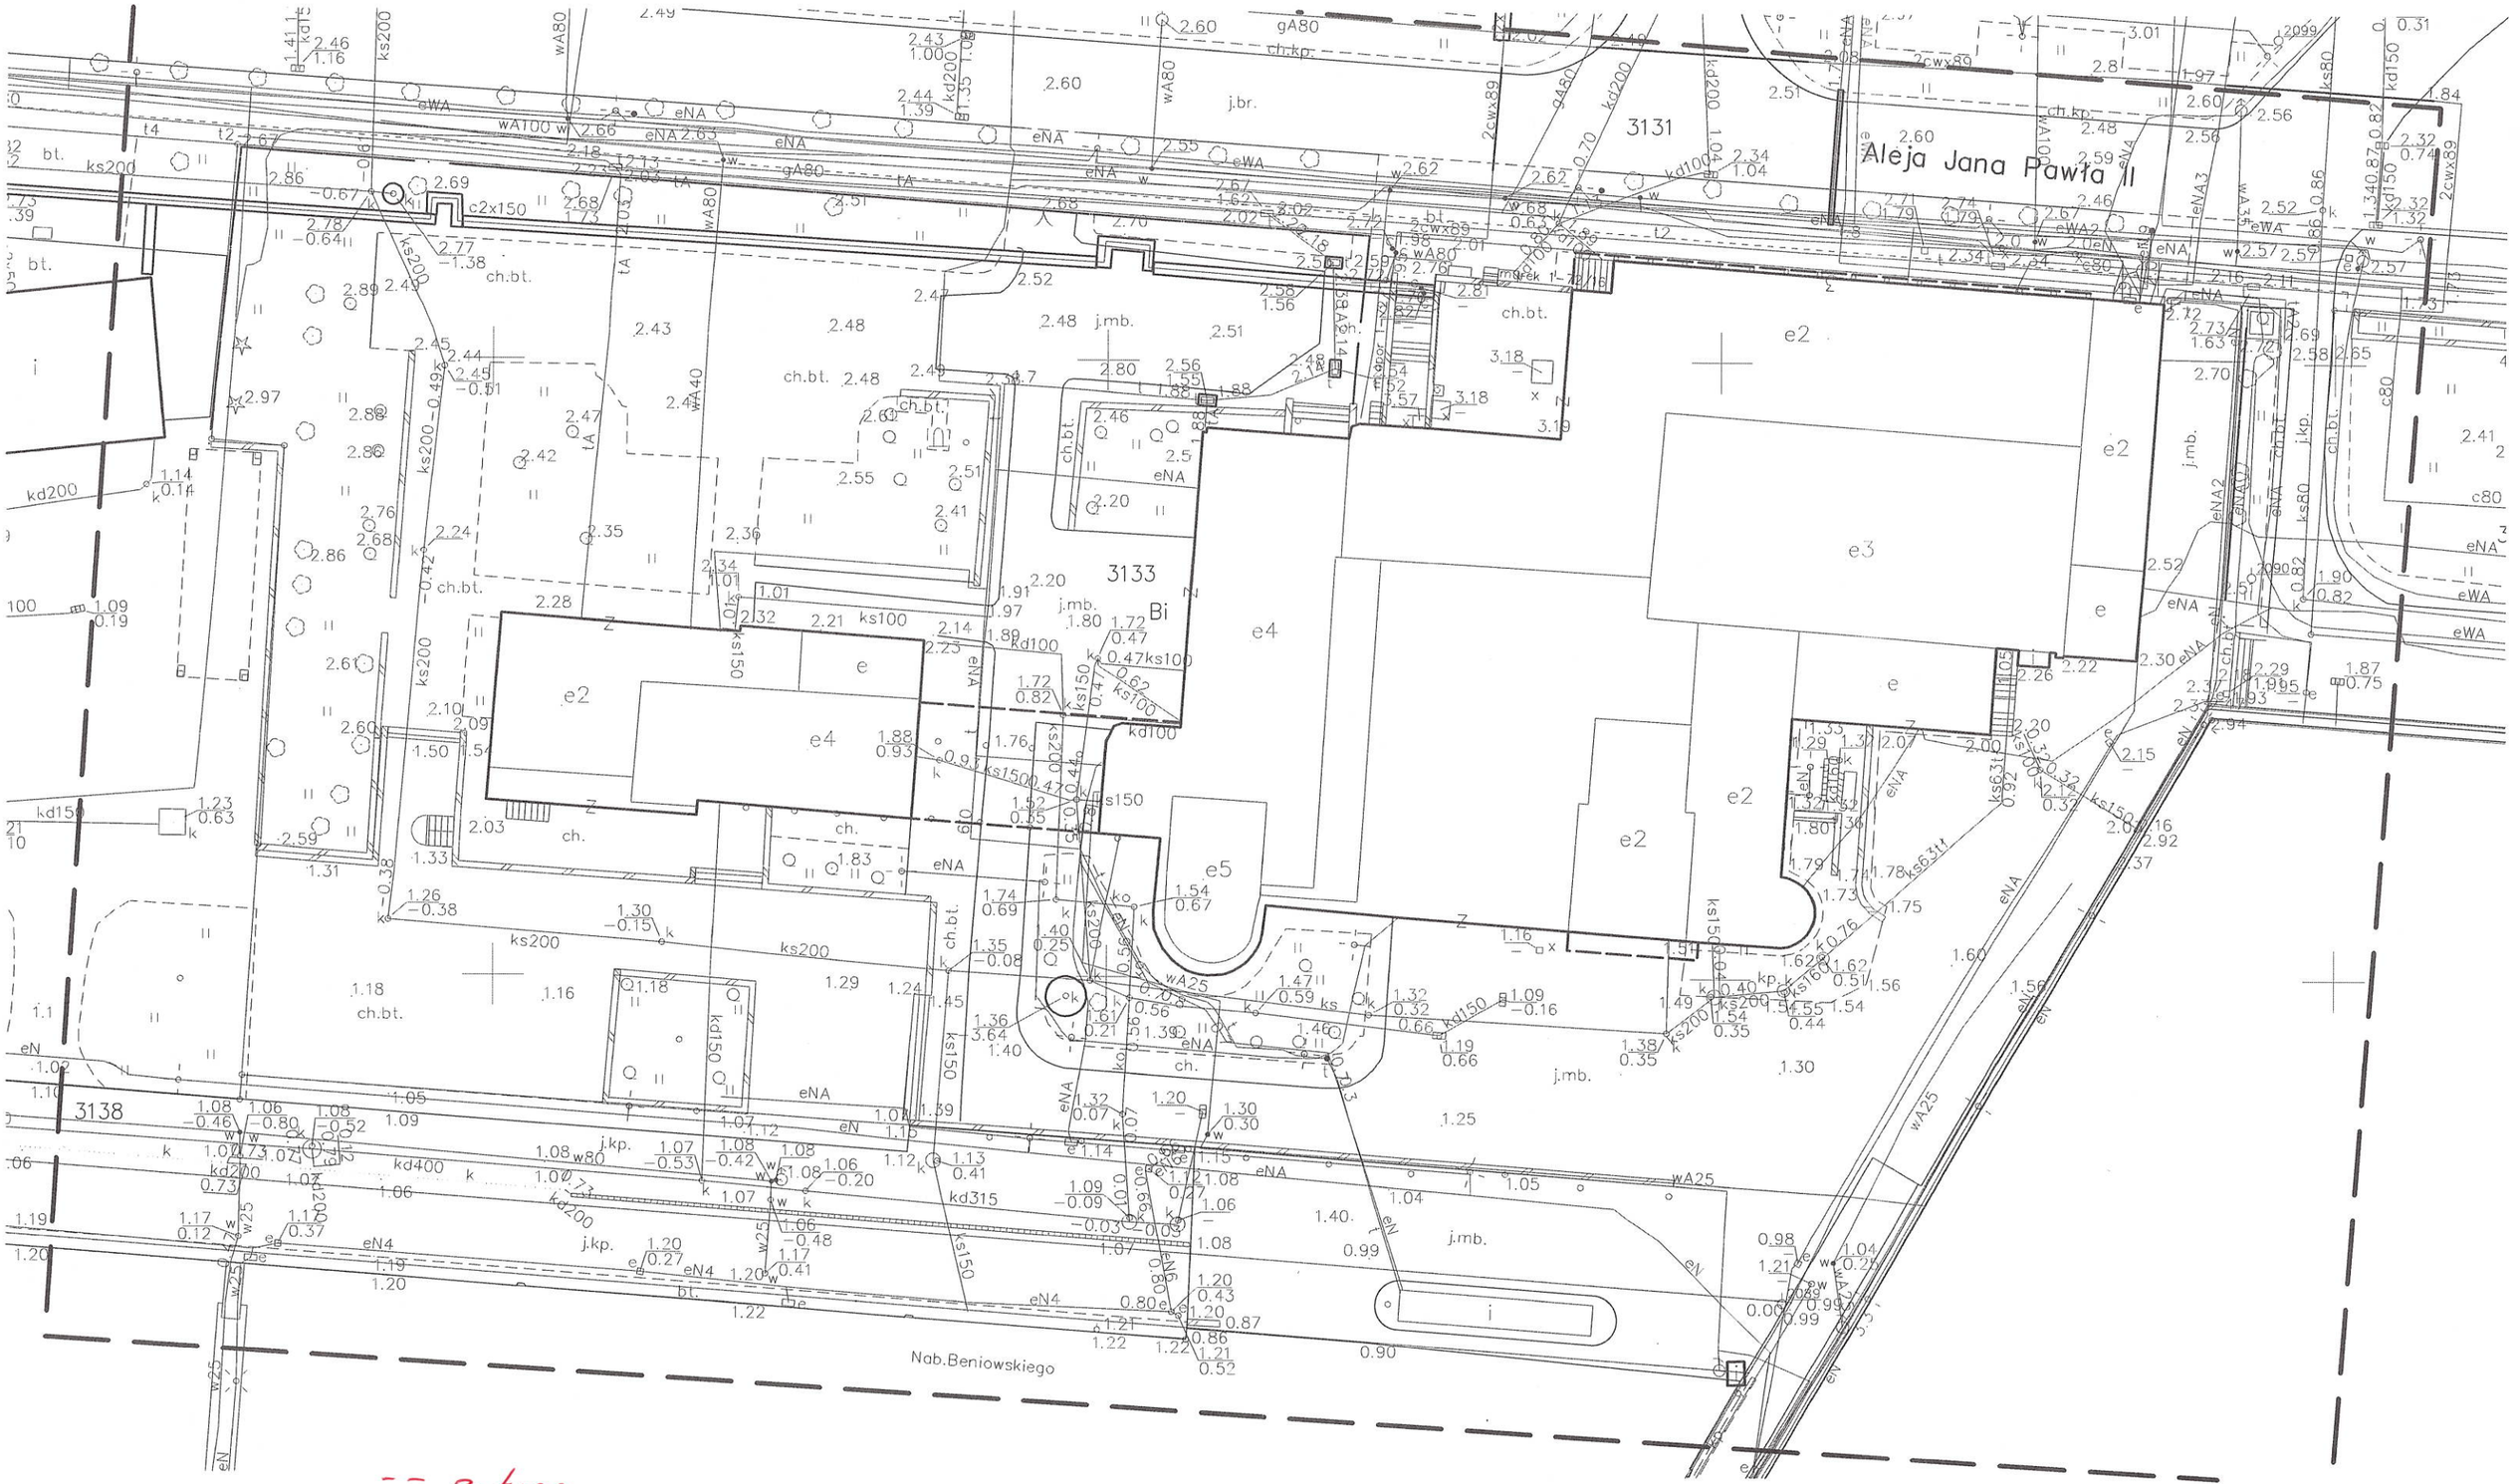

-- zakres opracowania dok. projektowej obejmuje granice działki 3133